
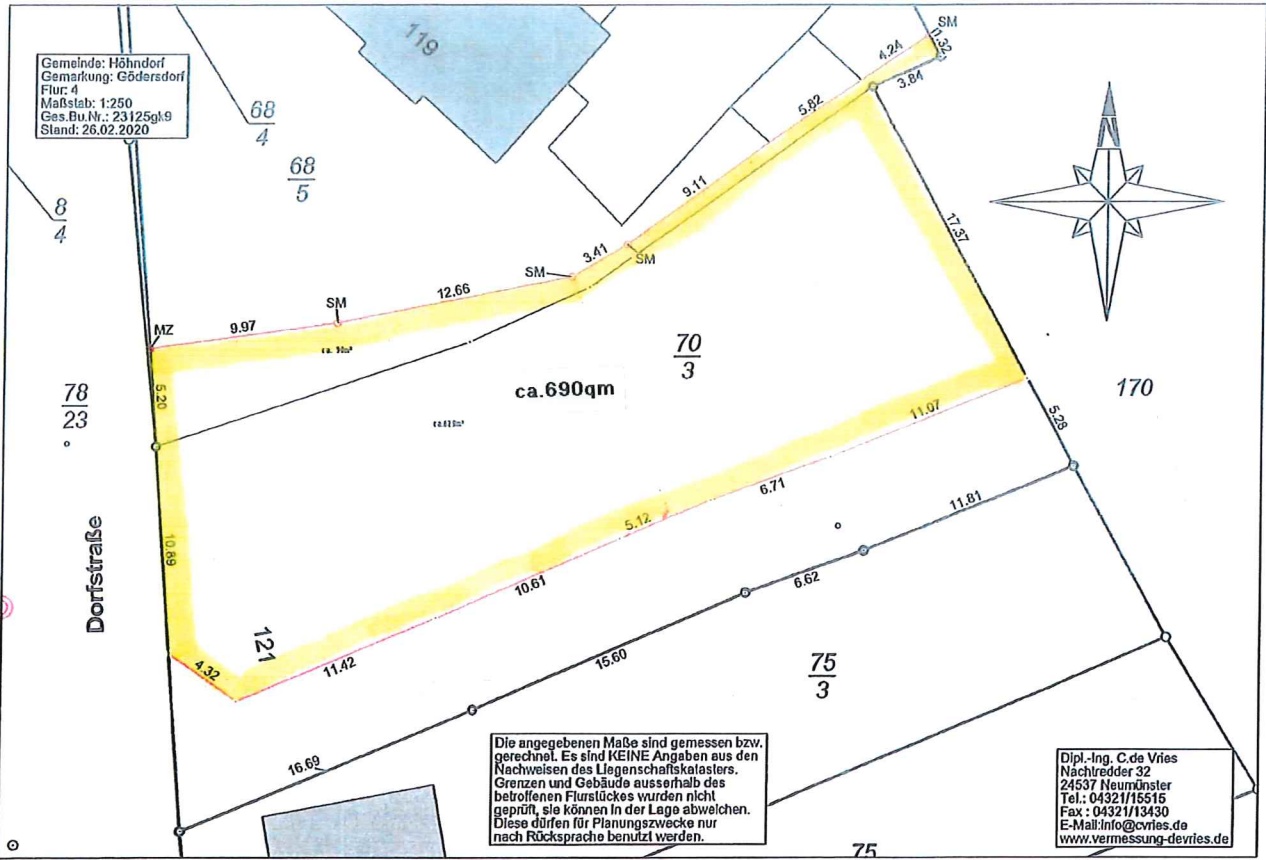


Gemeinde: Höhdorf
 Gemarkung: Gödersdorf
 Flur: 4
 Maßstab: 1:250
 Ges.Bu.Nr.: 23125gl9
 Stand: 26.02.2020

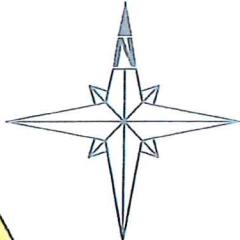

Die angegebenen Maße sind gemessen bzw. gerechnet. Es sind KEINE Angaben aus den Nachweisen des Liegenschaftskatasters. Grenzen und Gebäude ausserhalb des betroffenen Flurstückes wurden nicht geprüft, sie können in der Lage abweichen. Diese dürfen für Planungszwecke nur nach Rücksprache benutzt werden.

Dipl.-Ing. C.de Vries
 Nächstredder 32
 24537 Neumünster
 Tel.: 04321/16516
 Fax: 04321/13430
 E-Mail: info@c.vries.de
 www.vermessung-devries.de