

Auszug aus dem Liegenschaftskataster

Liegenschaftskarte 1:500


Erstellt am 28.07.2021

Flurstück: 188
Flur: 4
Gemarkung: Gödersdorf

Gemeinde: Höhndorf
Kreis: Plön



Erteilende Stelle: ÖbVI Carsten de Vries
Nachtredder 32
24537 Neumünster
Telefon: 0432115515
E-Mail: buero@cvries.de

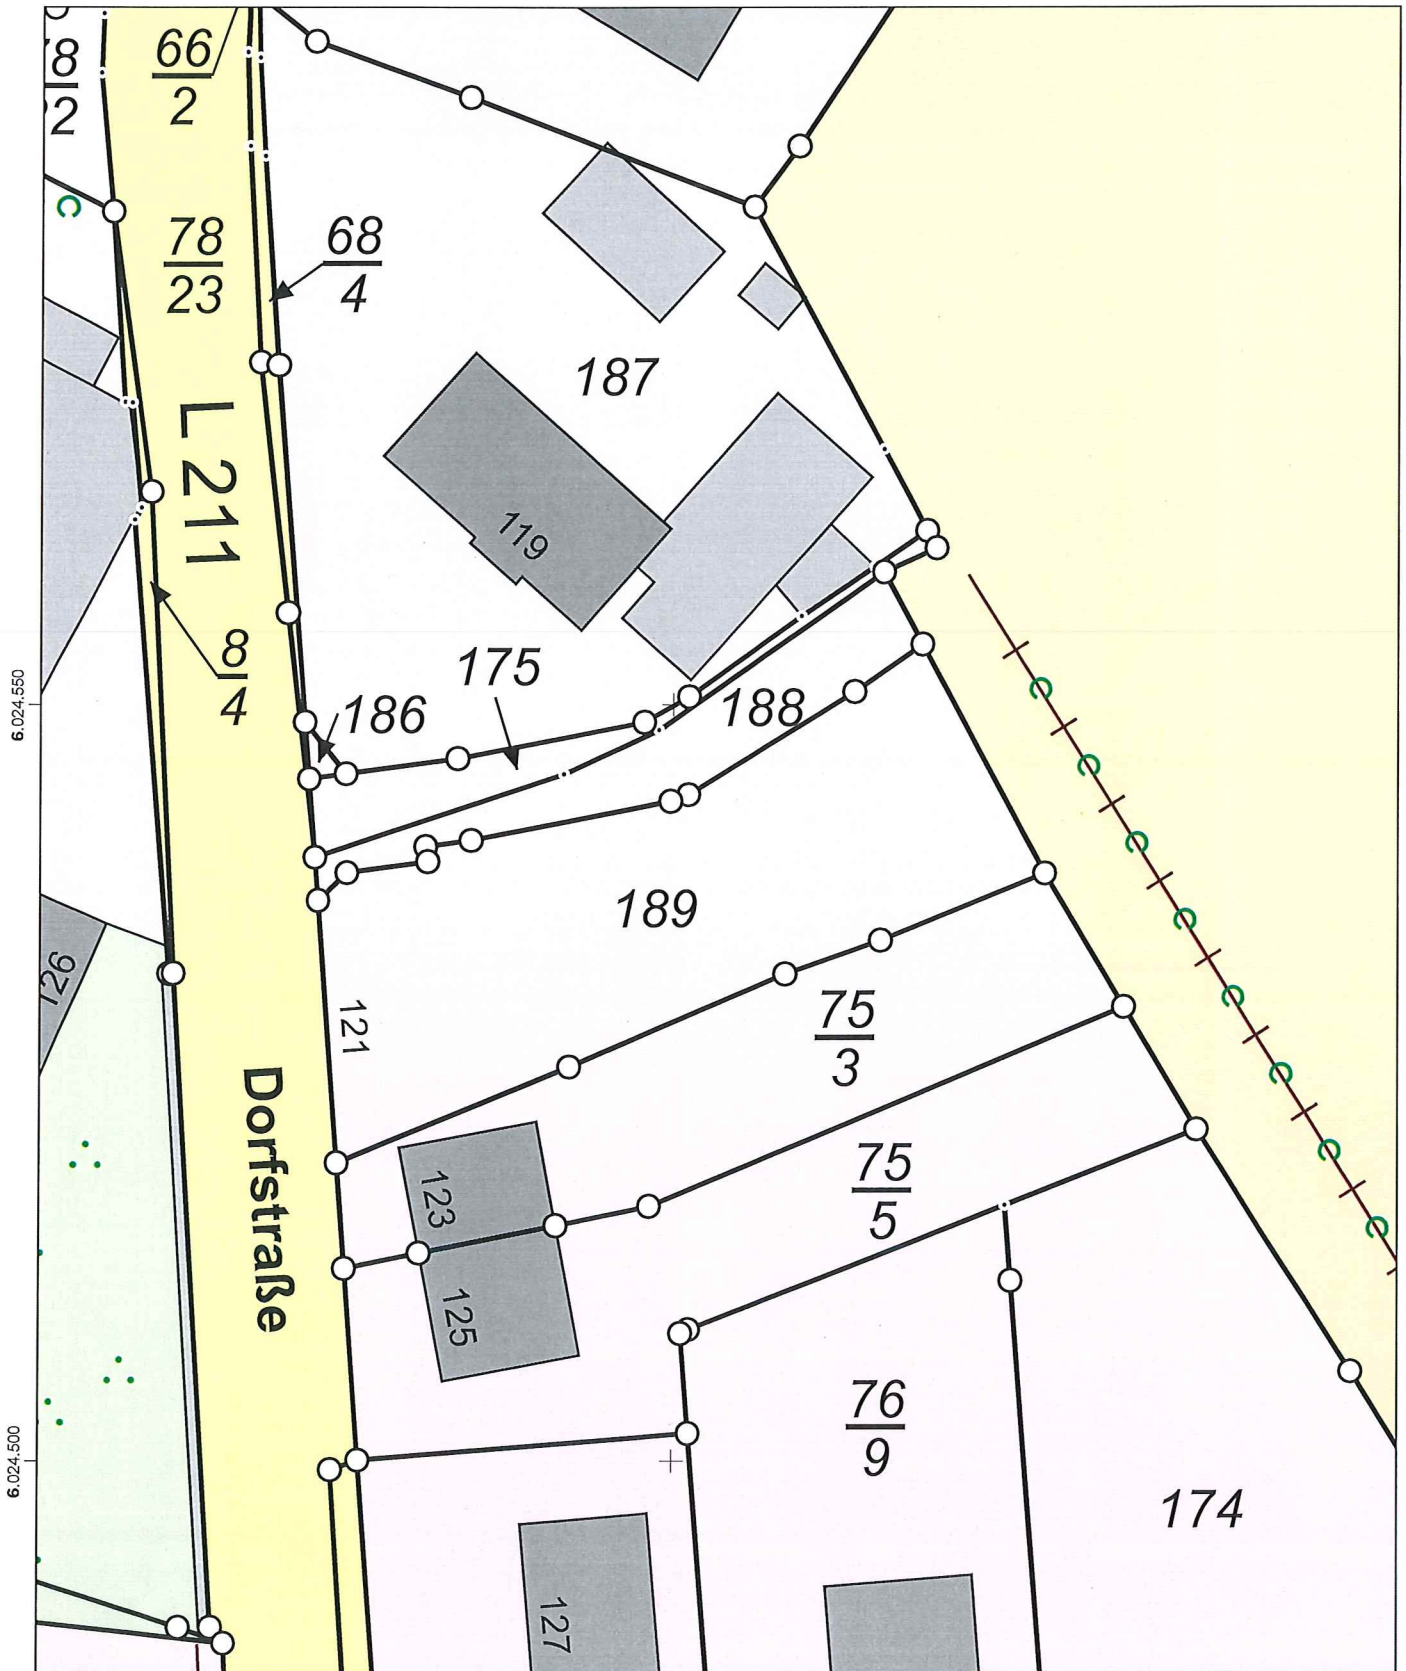

32.589.000

Maßstab: 1:500 0 5 10 15 Meter

Für den Maßstab dieses Auszugs aus dem Liegenschaftskataster ist der ausgedruckte Maßstabsbalken maßgebend. Dieser Auszug ist maschinell erstellt und wird nicht unterschrieben. Vervielfältigung, Umarbeitung, Veröffentlichung und Weitergabe an Dritte nur mit Zustimmung des Landesamtes für Vermessung und Geoinformation Schleswig-Holstein oder zum eigenen Gebrauch (§9 Vermessungs- und Katastergesetz in der jeweils geltenden Fassung).



