


● = verkauft

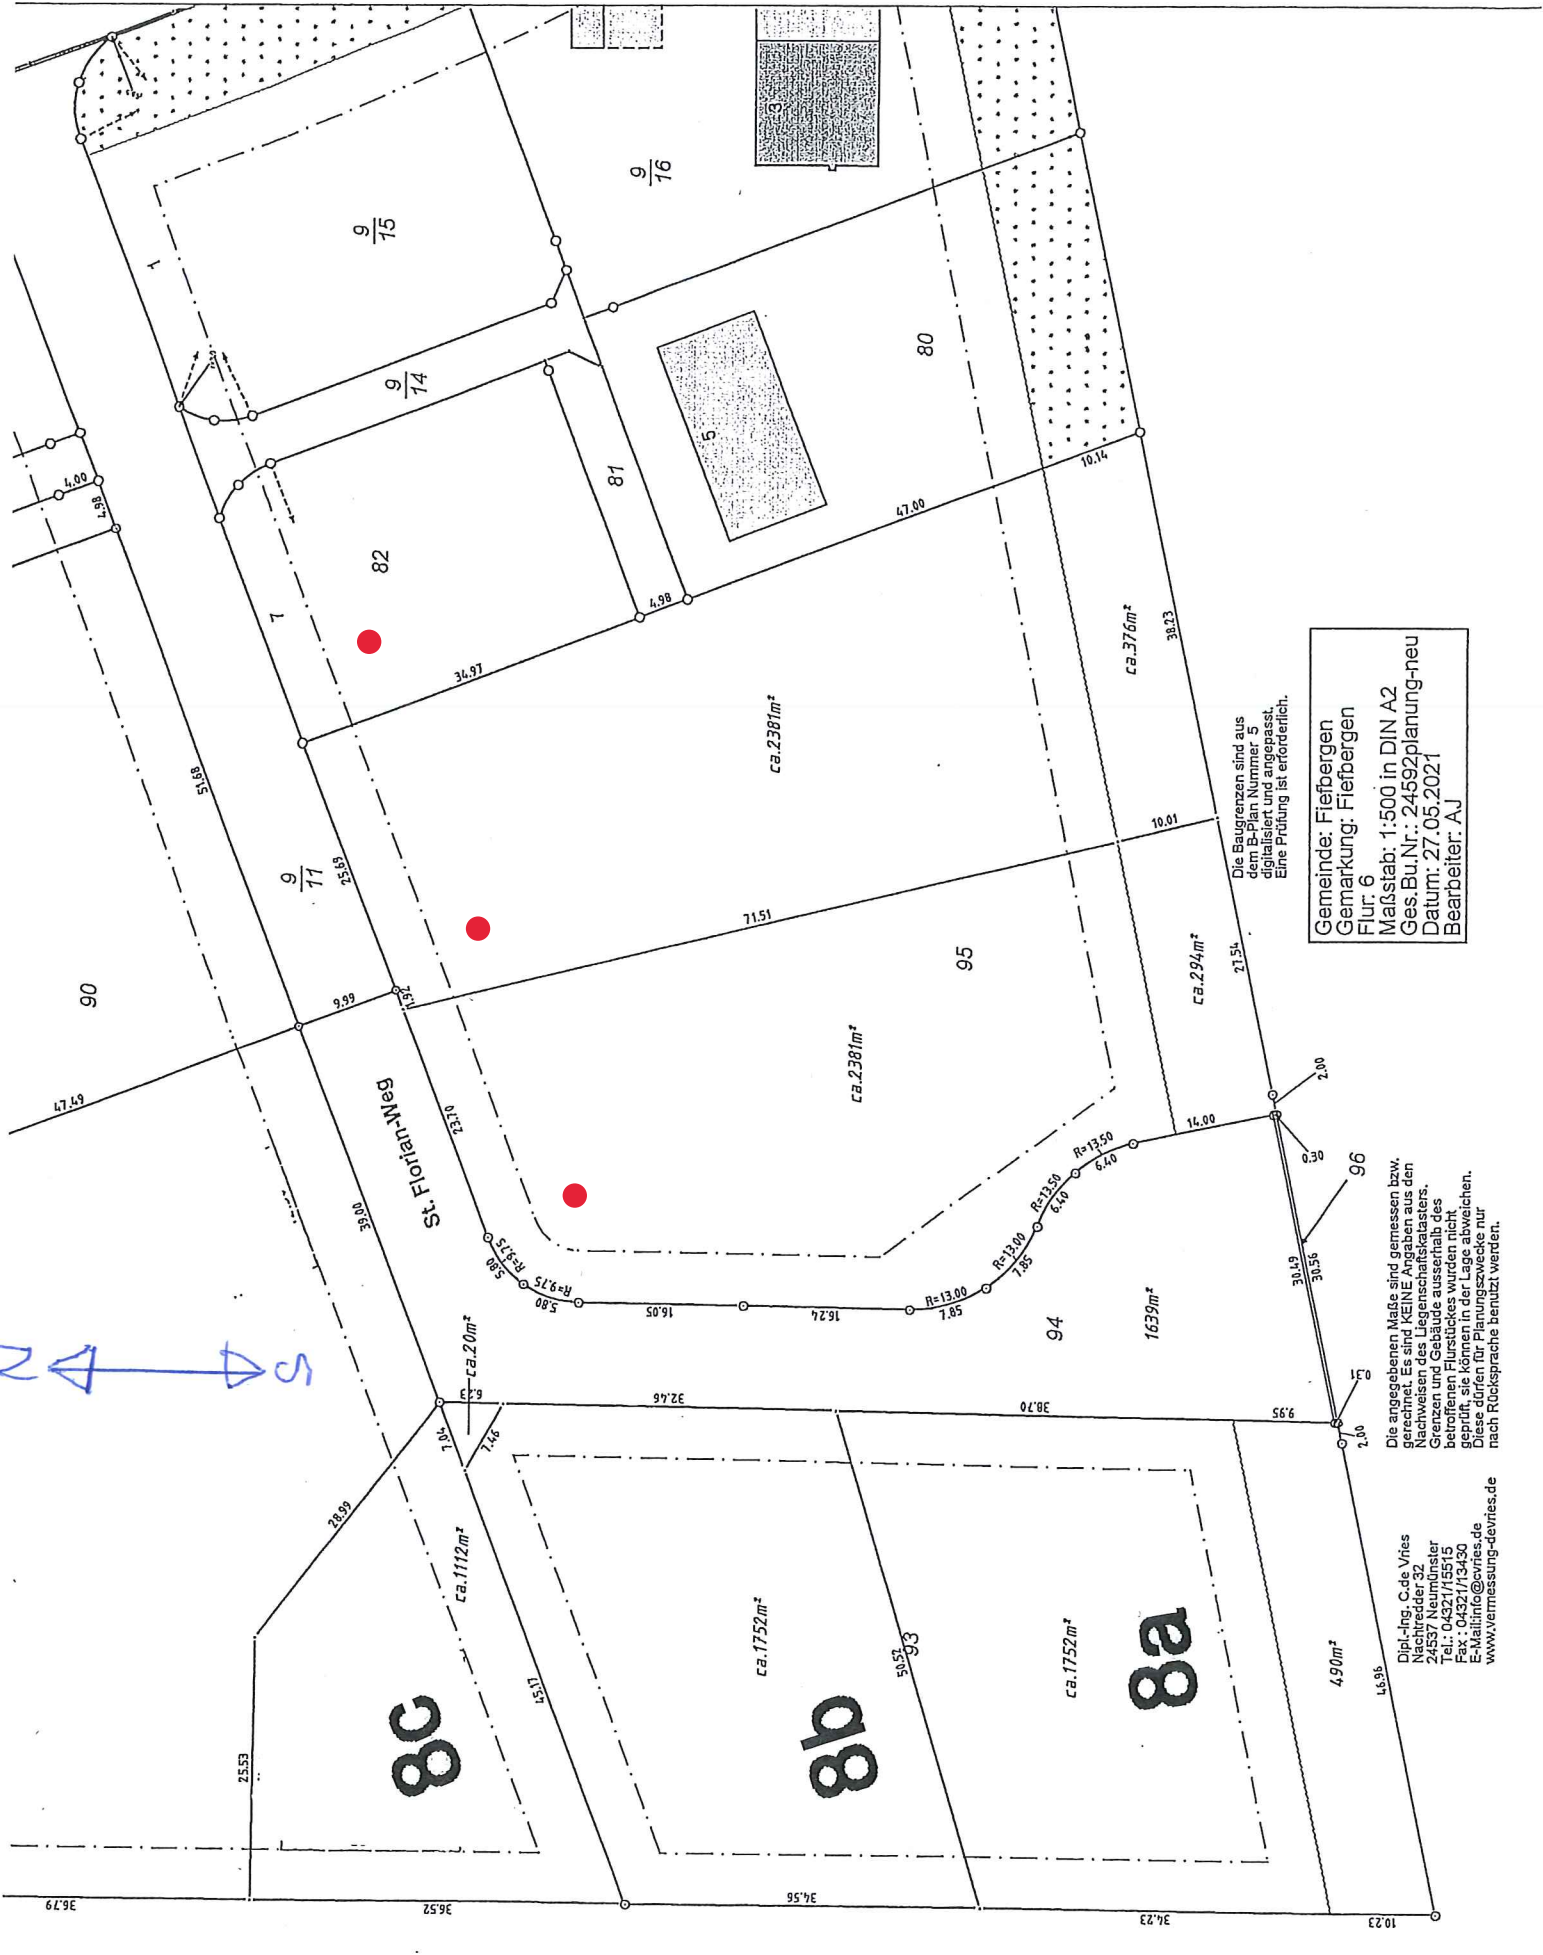

Die Baugrenzen sind aus dem B-Plan Nummer 5 digitalisiert und angepasst. Eine Prüfung ist erforderlich.

Gemeinde: Fiefbergen
Gemarkung: Fiefbergen
Flur: 6
Maßstab: 1:500 in DIN A2
Ges. Bu. Nr.: 24592planung-neu
Datum: 27.05.2021
Bearbeiter: AJ

Die angegebenen Maße sind gemessen bzw. gerechnet. Es sind KEINE Angaben aus den Nachweisen des Liegenschaftskatasters, Grenzen und Gebäude ausserhalb des betroffenen Flurstückes wurden nicht geprüft, sie können in der Lage abweichen. Diese Karten für Planungszwecke nur nach Rücksprache benutzt werden.

Dipl.-Ing. C.de Vries
Nachtweider 32
24537 Neumünster
Tel.: 04321/1245
Fax: 04321/1245
E-Mail: info@caurtes.de
www.vermessung-devries.de