


● = verkauft

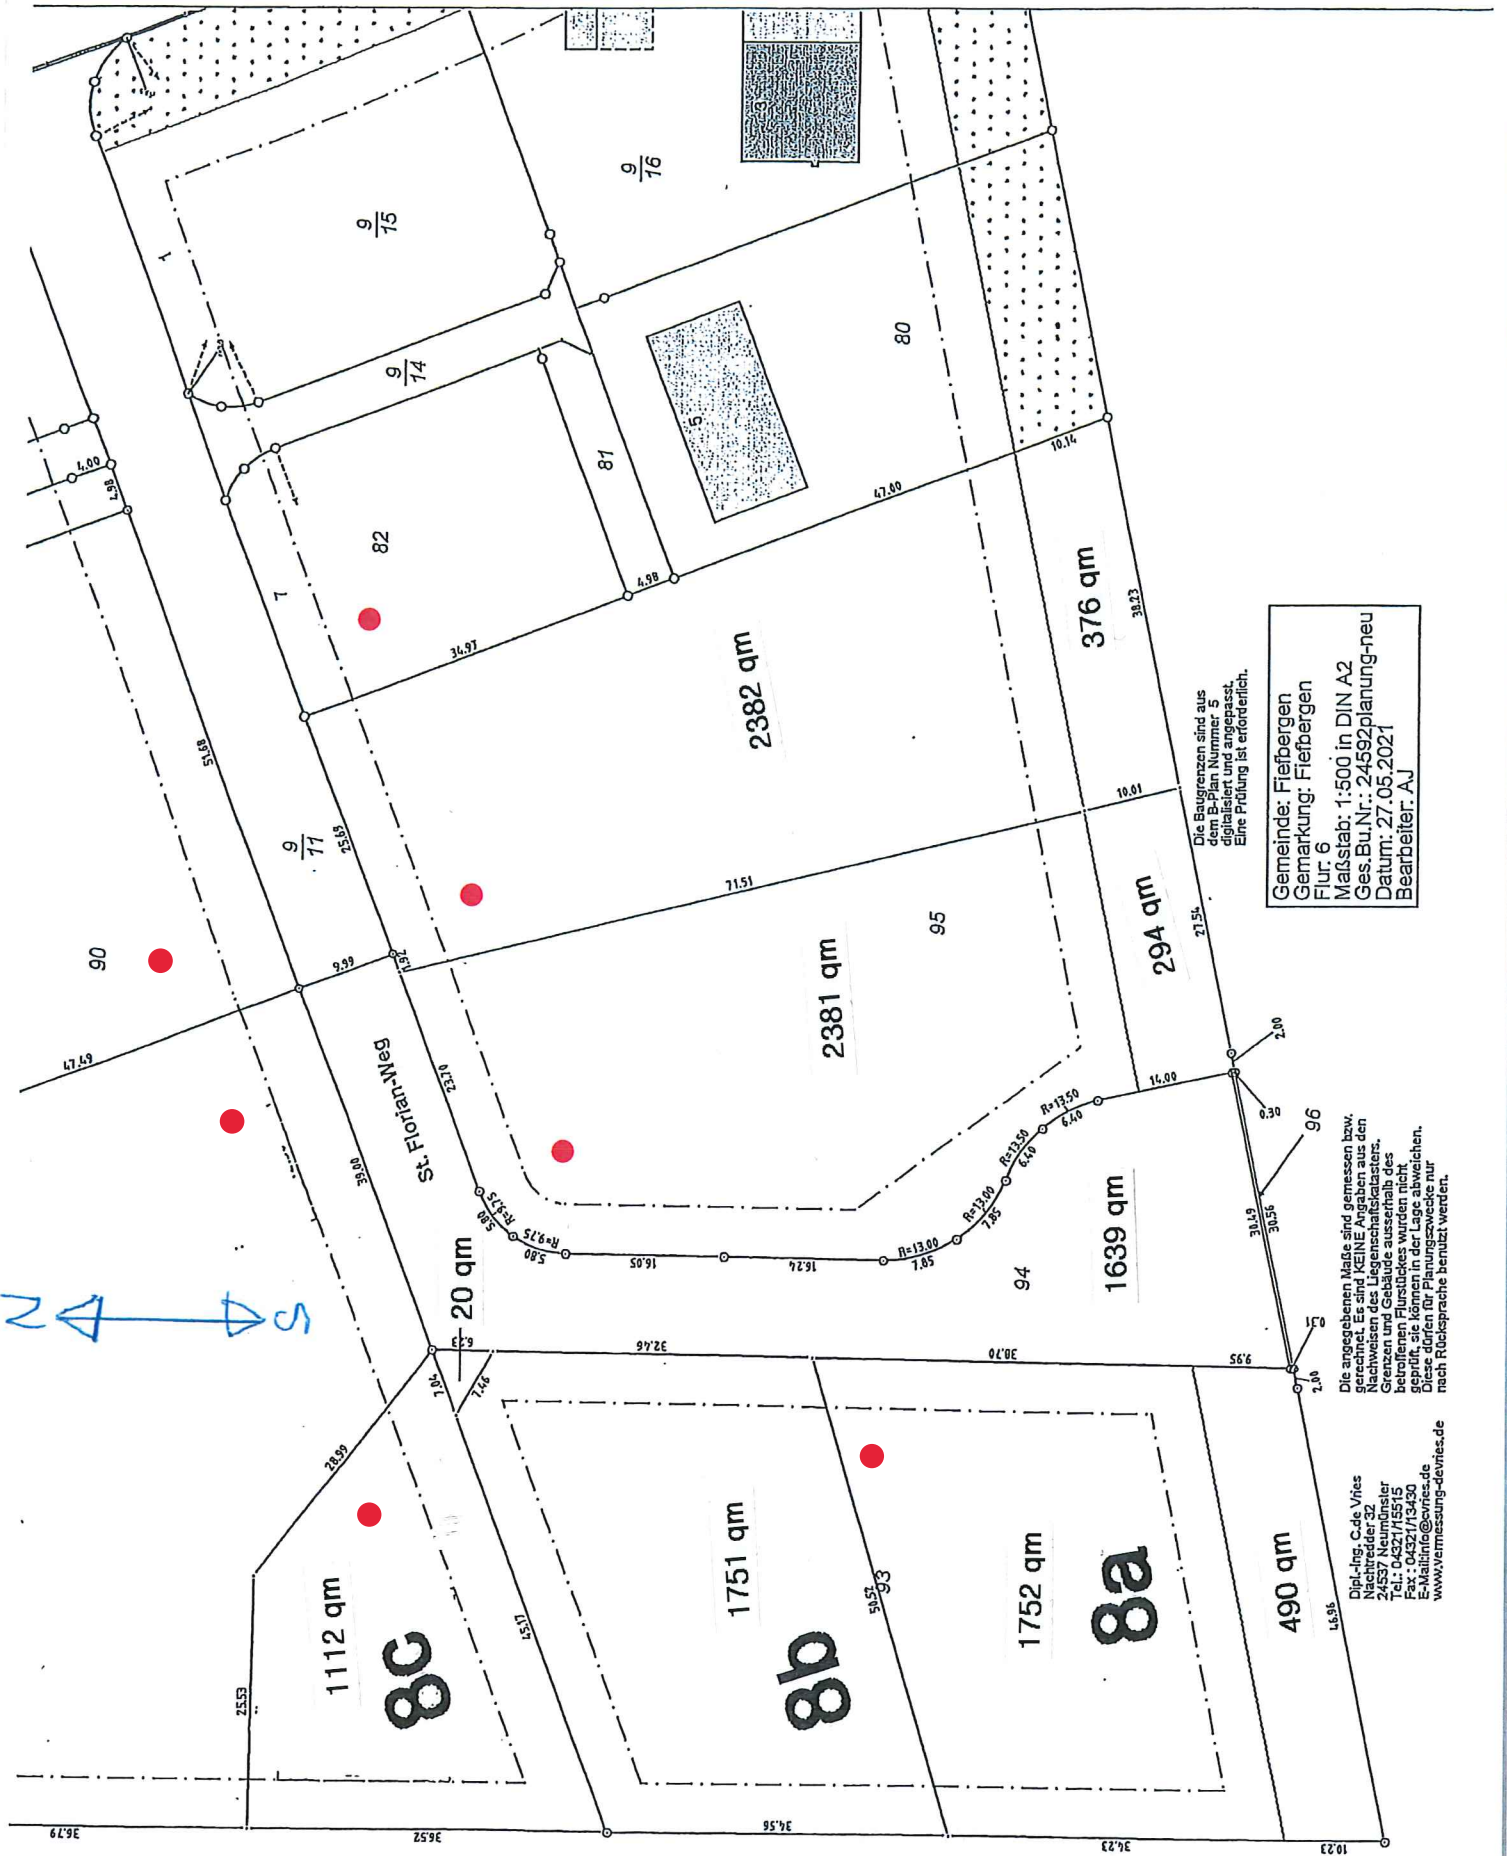

Die Baugrenzen sind aus dem B-Plan Nummer 5 digitalisiert und angepasst. Eine Prüfung ist erforderlich.

Gemeinde: Fiefbergen
Flur: 6
Maßstab: 1:500 in DIN A2
Ges.Bu.Nr.: 24592/planung-neu
Datum: 27.05.2021
Bearbeiter: AJ

Die angegebenen Maße sind gemessen bzw. gerechnet. Es sind KEINE Angaben aus den Nachweisen des Liegenschaftskatasters. Grenzen und Gebäude ausserhalb des beplanten Flurstückes wurden nicht geprüf, sie können in der Lage abweichen. Die Angaben sind nur nach Rücksprache benützt werden.

Dipl.-Ing. C.de Vries
Nachtreder 32
24537 Neumünster
Tel.: 04321/13130
Fax: 04321/13130
E-Mail: info@devries.de
www.vermessung-devries.de