


- Siehe Anschlussplan Kreisel -

WOHNHAUSHAUSTYPEN

I-IV Anzahl der Vollgeschosse

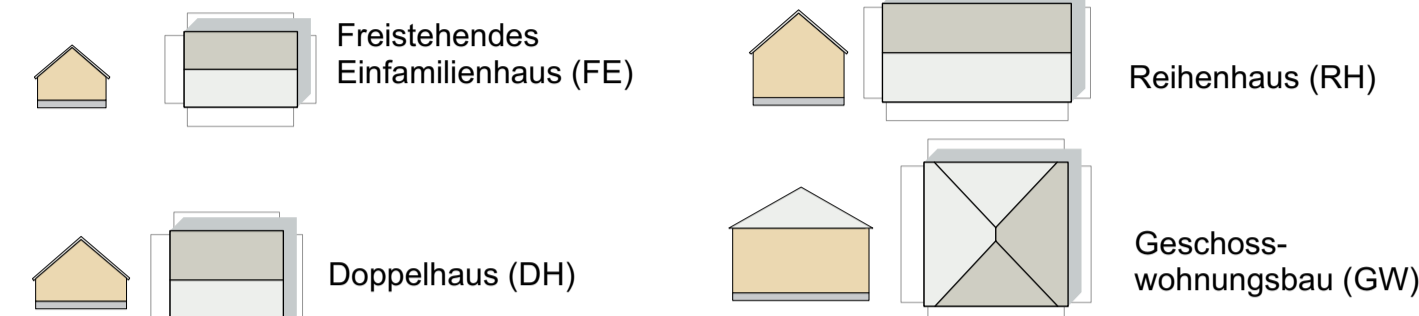

Anschlussplan Kreisel

Schnitt A-A

Schnitt B-B

LEGENDE

- Gebäude in Dachansicht mit Abstandsflächen
- EH: Freistehendes Einfamilienhaus
 - DH: Doppelhaus
 - RH: Reihenhaus
 - GW: Geschosswohnungsbau
 - AW: Seniorenwohnen
 - I-IV: Zahl der maximalen Vollgeschosse
 - xyzm²: Grundstücksgröße als Vorschlag
 - BGR: Bruttogrundfläche
 - BGF: Bruttogeschossfläche

GEMEINDE SCHÖNBERG

BEBAUUNGSPLAN NR. 67 - GESTALTUNGSPLAN

Gestaltungsplan zum Bebauungsplan Nr. 67 für das Gebiet südlich der Kleingartensiedlung hinter der Finnenhaussiedlung, westlich der Bebauung Raubbank und östlich der Landstraße 50

ENTWURF 20.11.2020

PLANFERTIGUNG: PROJEKT ZENTRUM 99 GMBH - LÜBECK

Maßstab: 1:1000

