Diese Höhenänderung gilt nur für die Grundstücke 20 und 23!
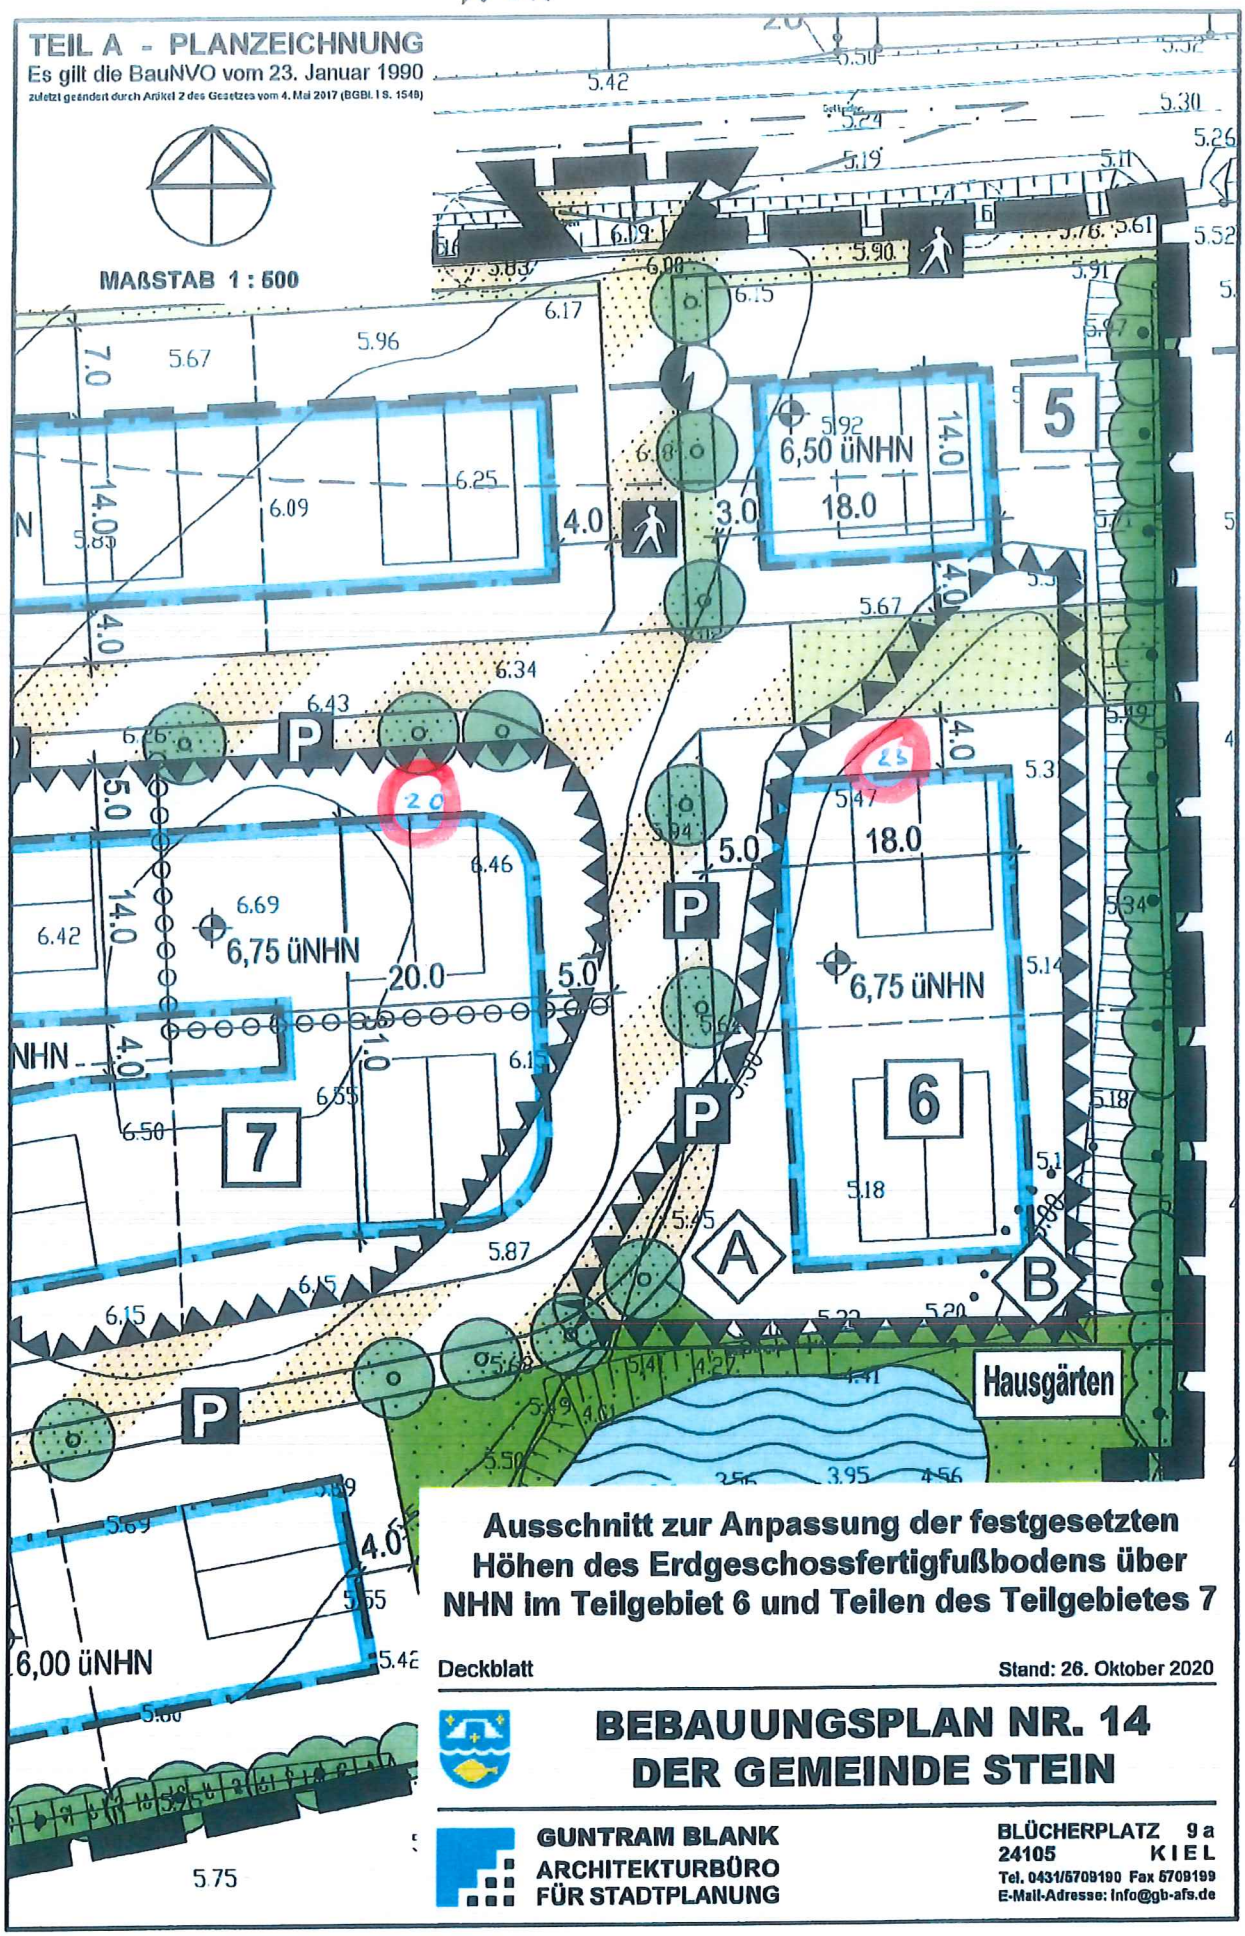
Neu