


# BEBAUUNGSPLAN NR. 67 DER GEMEINDE SCHÖNBERG

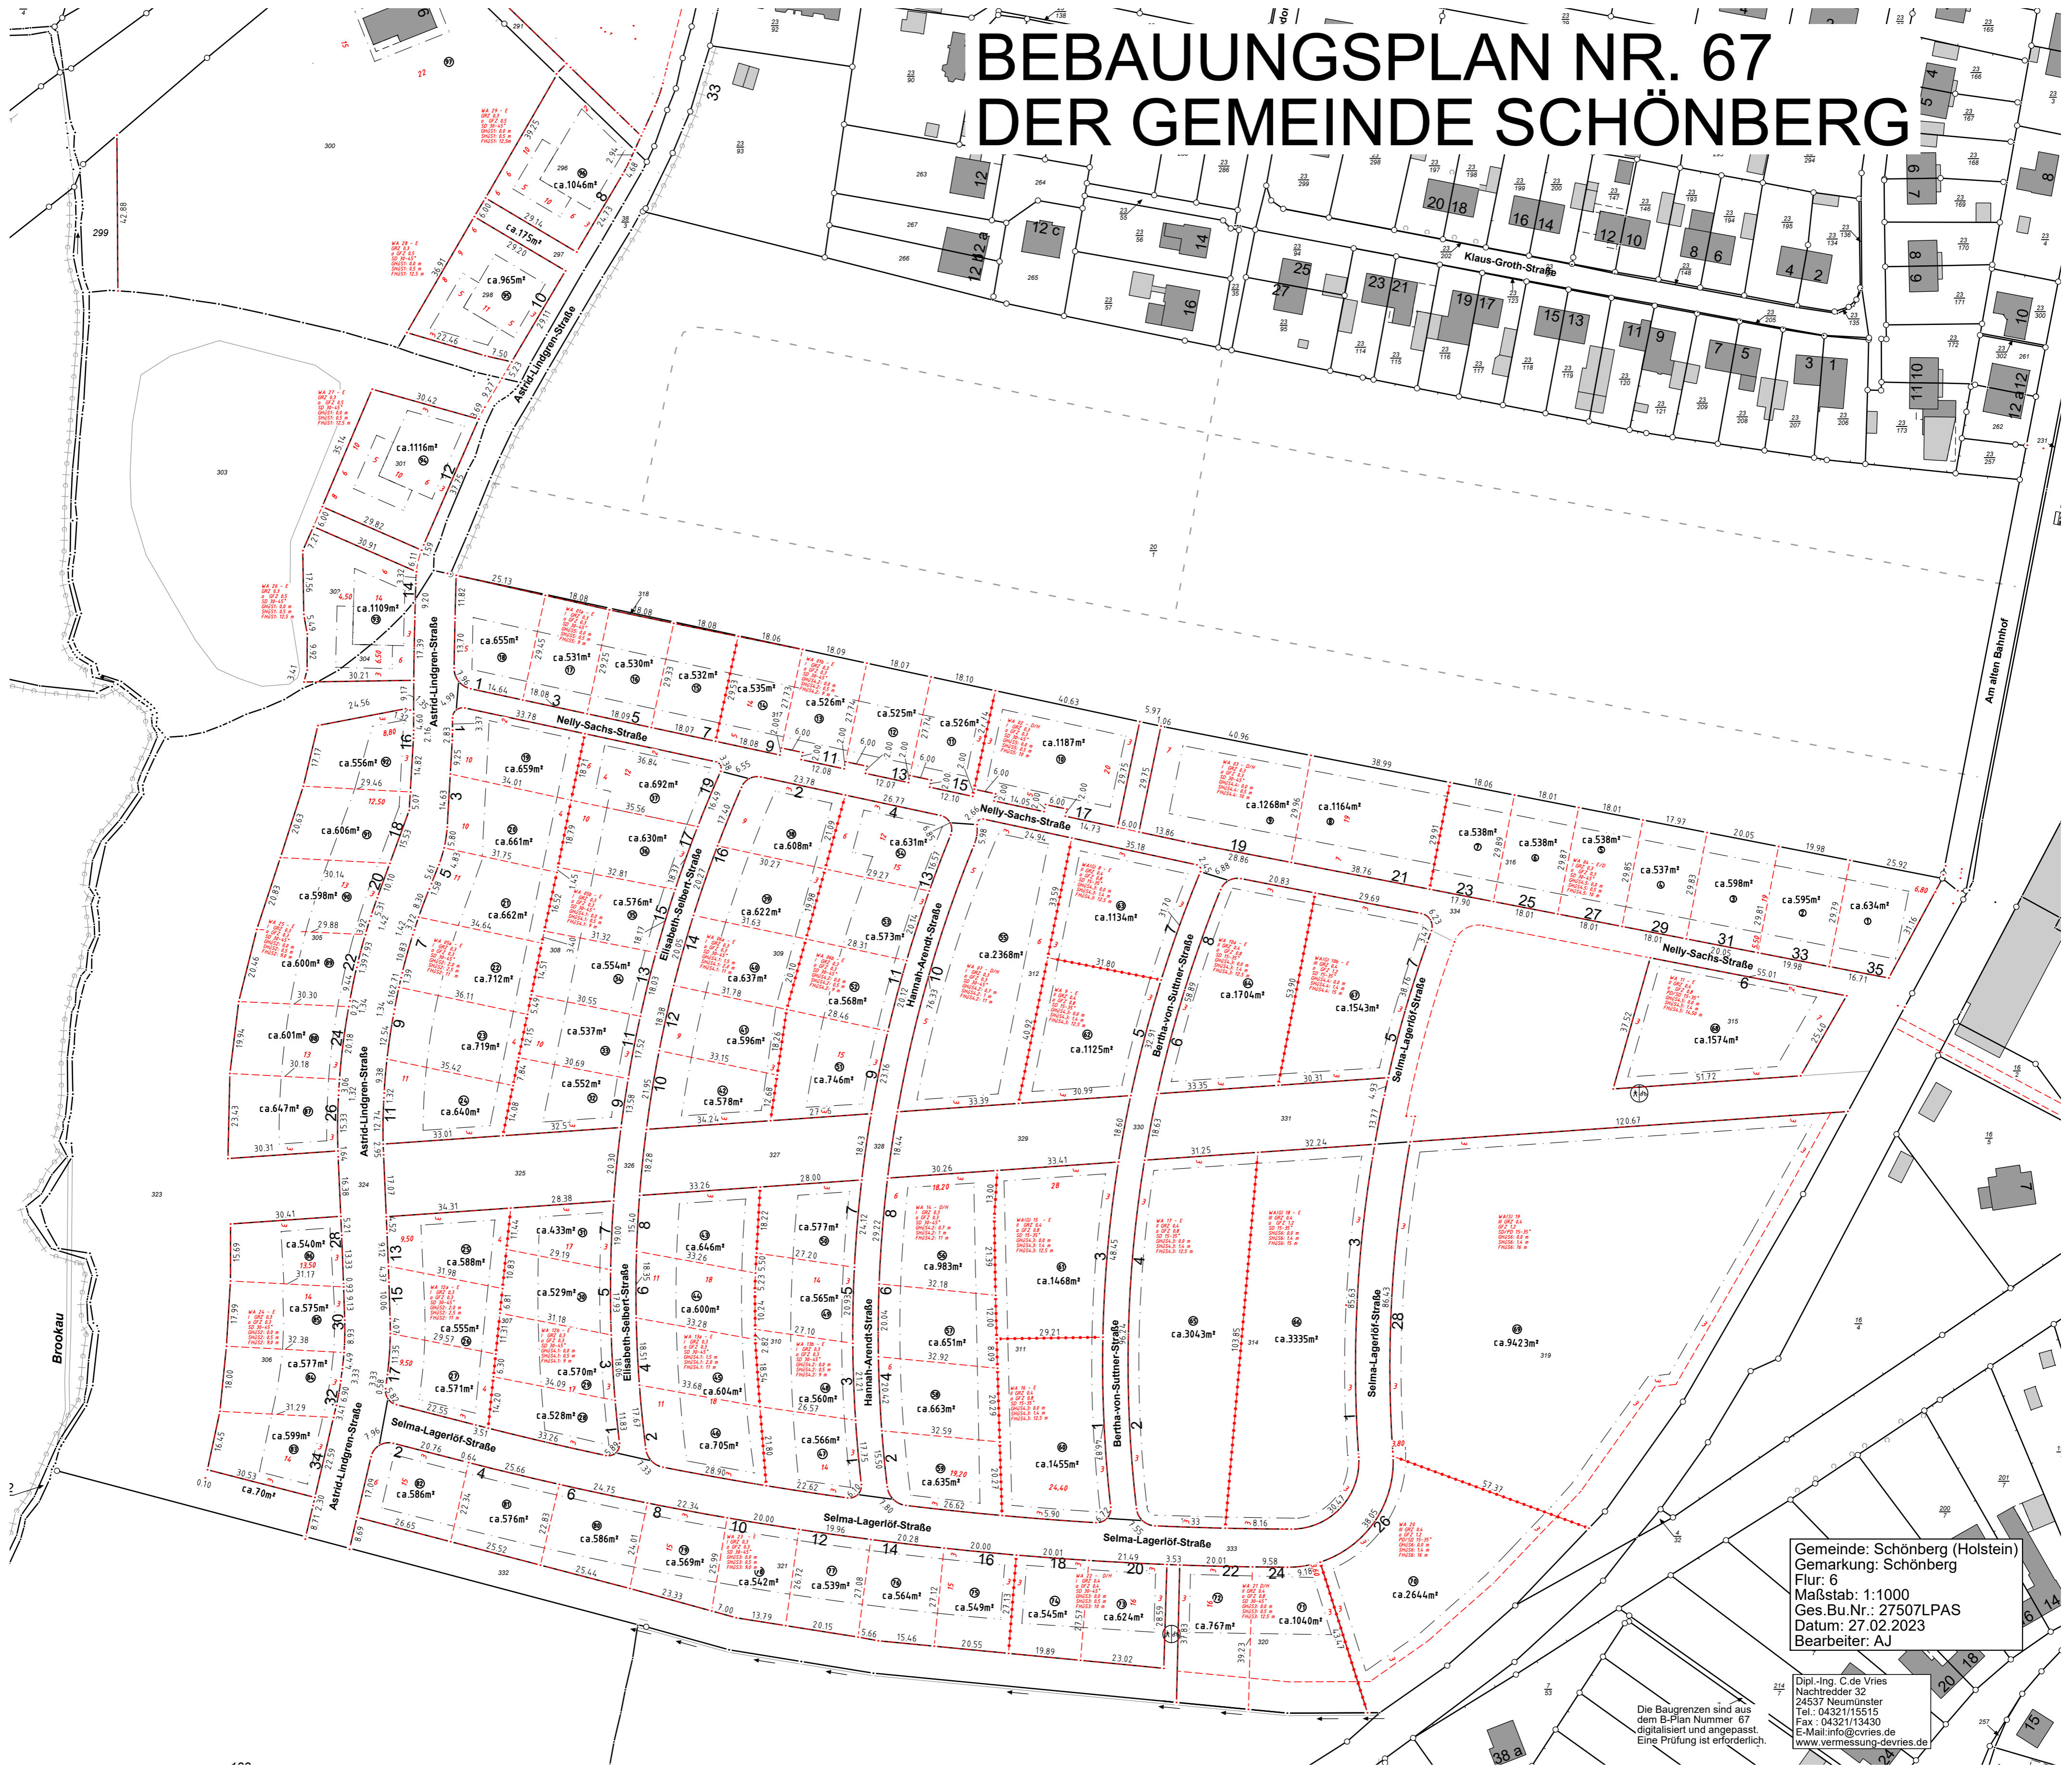

Gemeinde: Schönberg (Holstein)  
Gemarkung: Schönberg  
Flur: 6  
Maßstab: 1:1000  
Ges. Bu. Nr.: 27507LPAS  
Datum: 27.02.2023  
Bearbeiter: AJ

Die Baugrenzen sind aus dem B-Plan Nummer 67 digitalisiert und angepasst. Eine Prüfung ist erforderlich.

Dipl.-Ing. C.de Vries  
Nachtreider 32  
24537 Neumünster  
Tel.: 04321/15515  
Fax : 04321/13430  
E-Mail: info@cdevries.de  
www.vermessung-devries.de